

Примечания:


- 1) Изготовление и монтаж стен производить в соответствии с направлением просмотра
 - 2) При сборке наружных панелей выложить выпуск паро (URSA JUTA Silver 96 N), гидроизоляции (URSA SECO STORM) 250 мм по периметру
 - 3) Крепление листов гидро- и пароизоляционных пленок производить скобами 15/10 с шагом 600 мм.
 - 4) Крепление листов ЛВЛ 15мм и 10 мм производить скобами 25/38 мм. с шагом 250 мм.
- по оси элементов каркаса

12.ПЗ/3-КД

Двухквартальный 2х 3-х-комнатный
индивидуальный дом
(секция в осях 4-6)

Изм	Колуч	Лист	№ док	Подпись	Дата	12.ПЗ/3-КД		
						Страница	Масса	Масштаб
						Р		
						Лист		Листов
ГАП								
Проектировщик								
Разработчик								
Н. контроль								
Сторона зашивки плитным материалом по сборочной стороне каркаса Стена11								000

Взам убрН	Подп и дата	МЗН подл

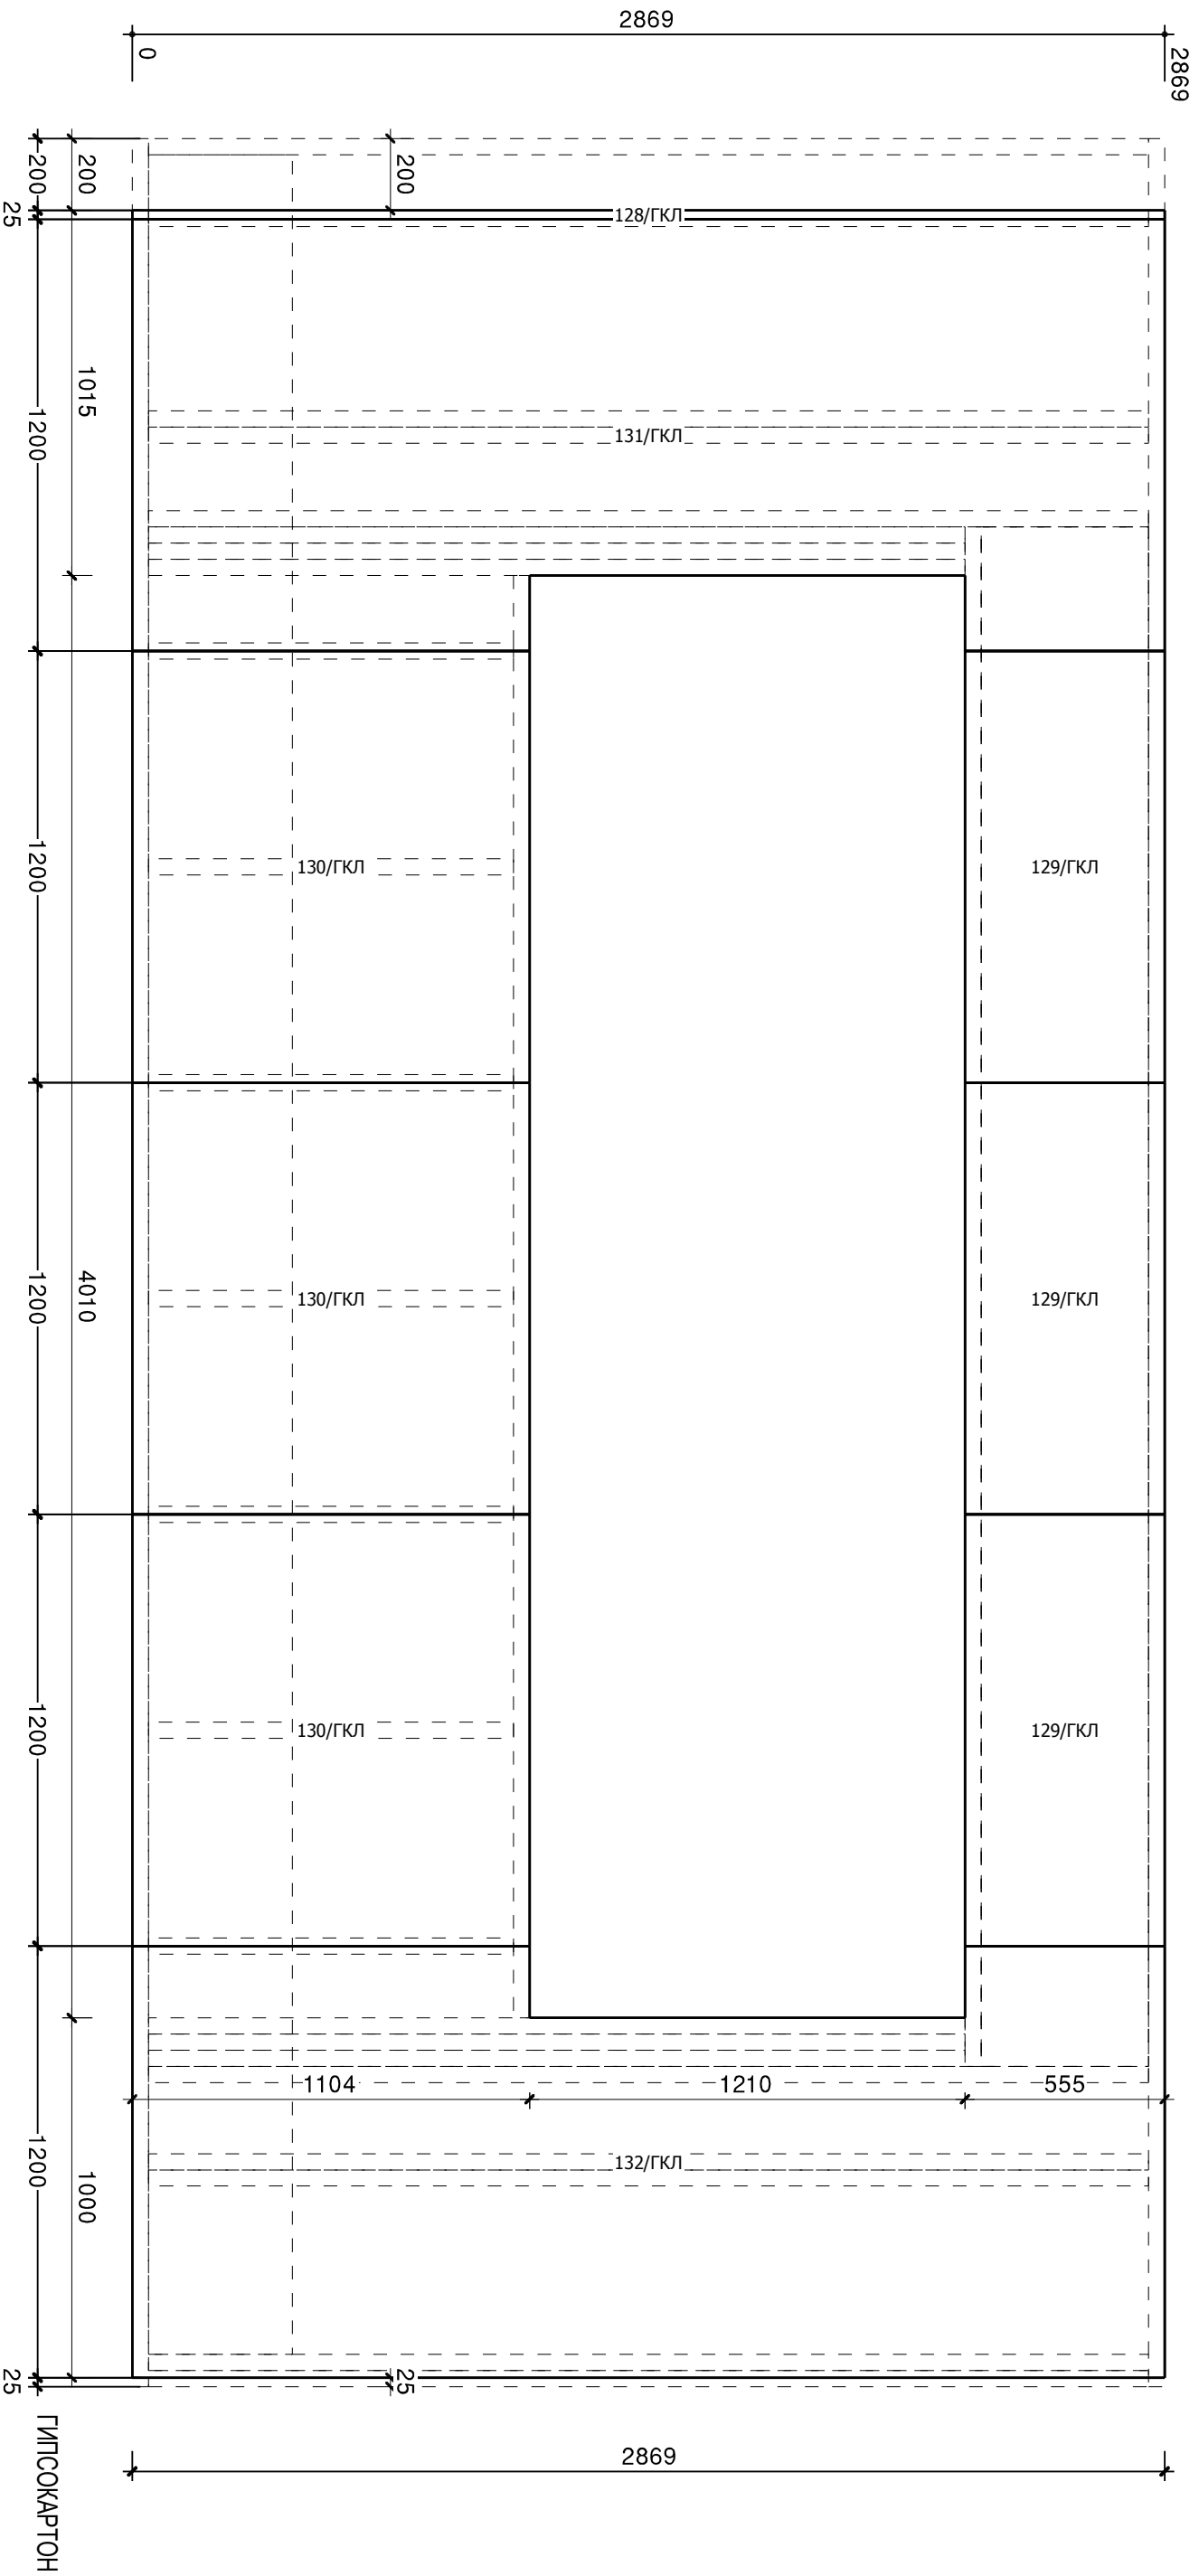

Примечания:

- 1) Изготовление и монтаж стен производить в соответствии с направлением просмотра указанным на плане и аксонометрии расположения стен.
 - 2) При сборке наружных панелей выложить выпуск паро (URSA JUTA Silver 96 N), гидроизоляции (URSA SECO STORM) 250 мм по периметру
 - 3) Крепление листов гидро- и пароизоляционных пленок производить скобами 15/10 с шагом 600 мм.
 - 4) Крепление листов ЛВЛ и ГКЛ производить скобами 25/38 мм. с шагом 250 мм.
- по оси элементов каркаса.

12.П.3/3-КД

Двухквартальный 2х3-х-комнатный индивидуальный дом (секция в осях 4-6)

Противопожарная сборочной стороне стороны зашивки плитным материалом Стена 11



Статья	Масса	Масштаб
--------	-------	---------

P

Лист	Листов
------	--------

000

Вок ш/д/Н	Лист и дата	Идентификация

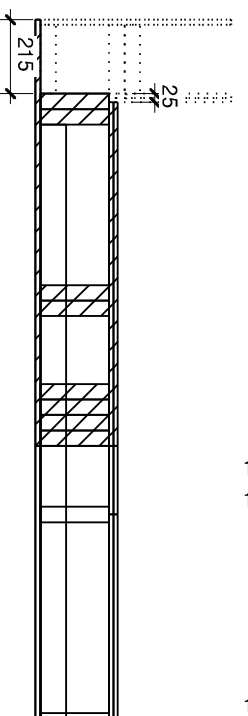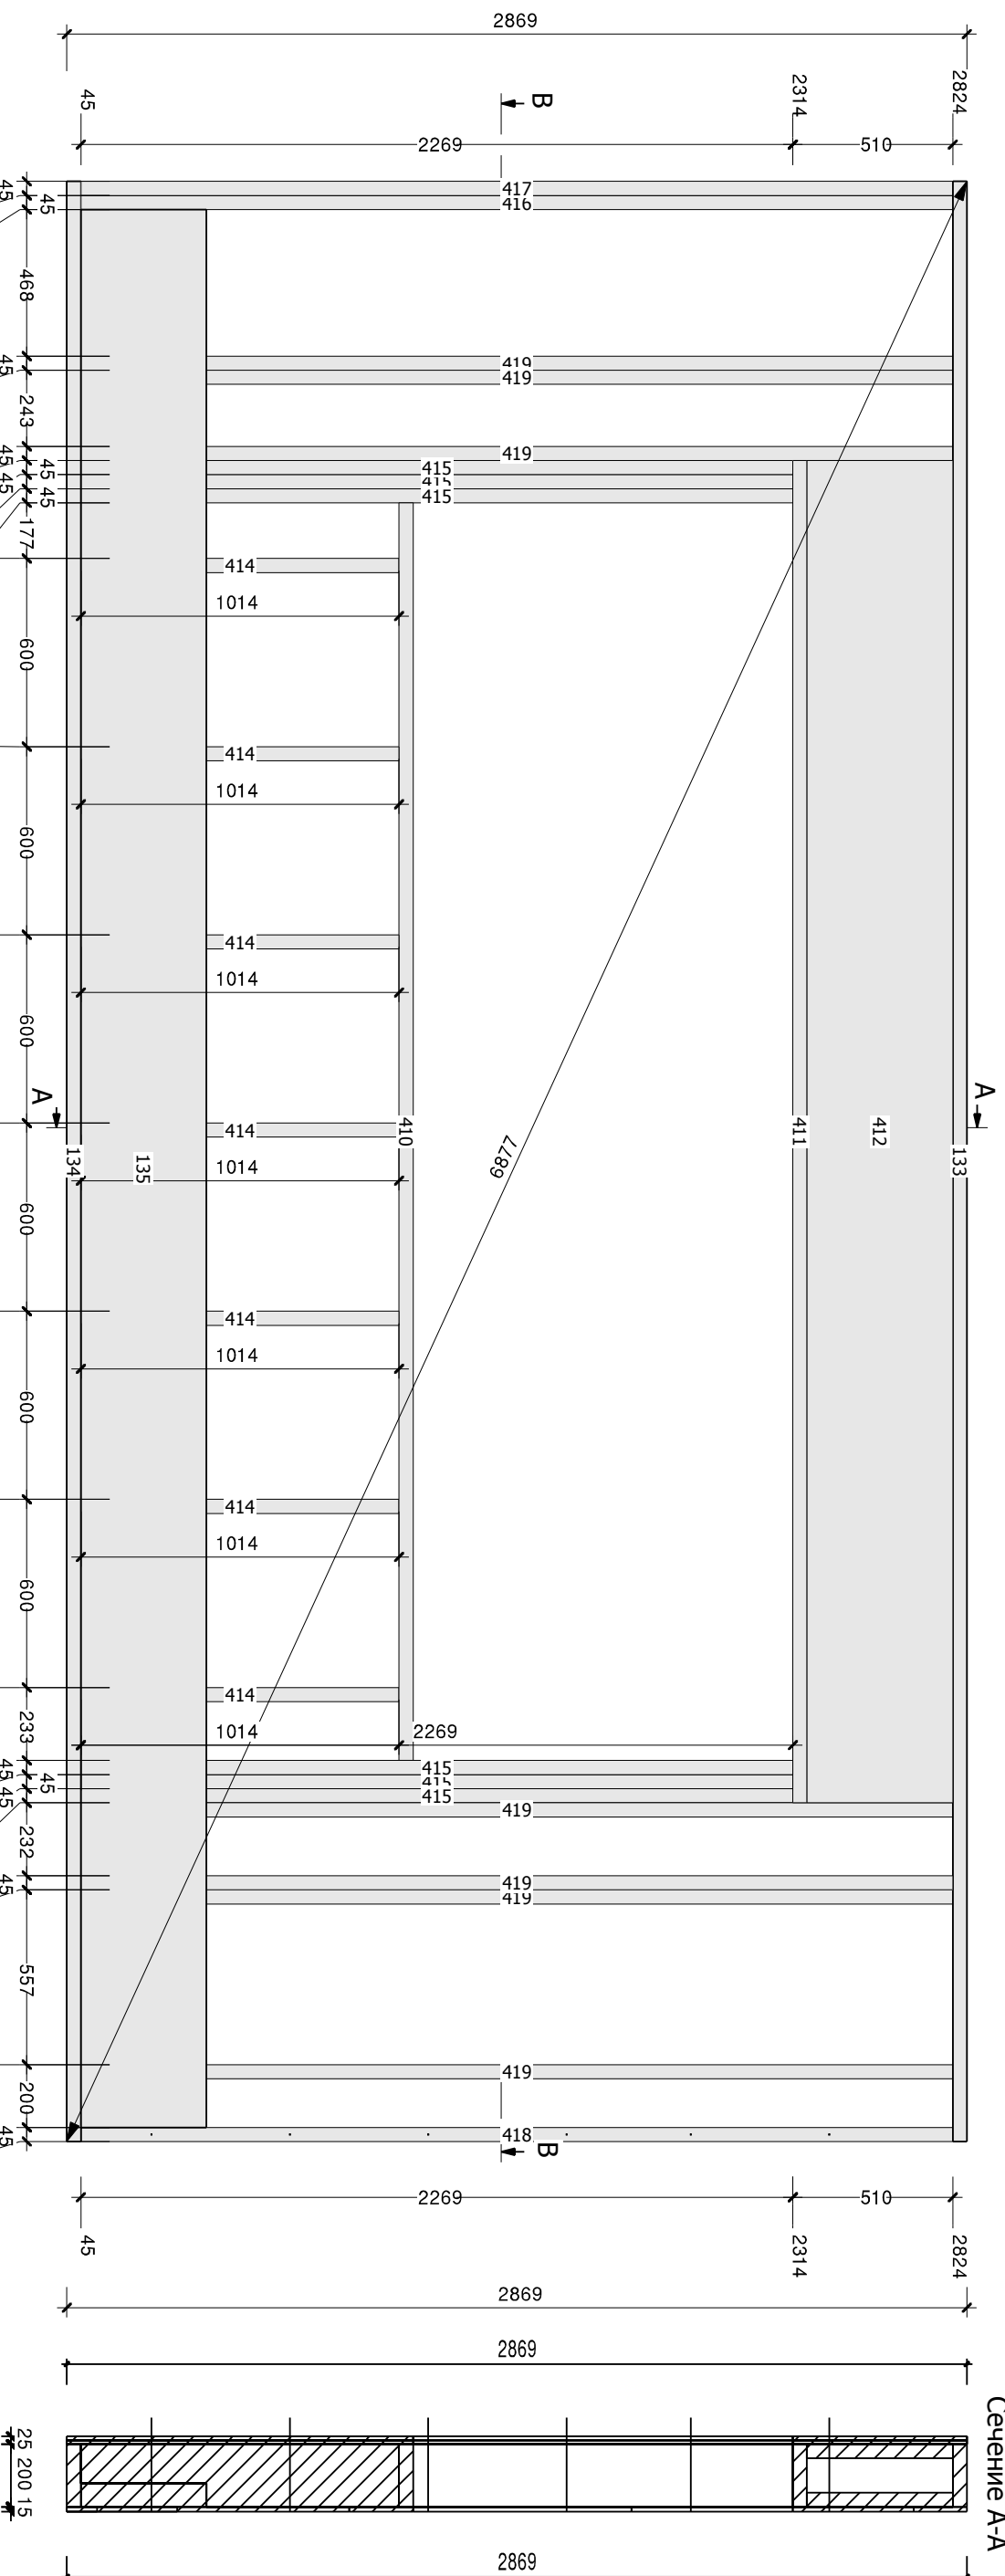

Сечение В-В

Сечение А-А

Примечания:
 1 Каркас скреплять между собой пластичным тилом СГ-35 (15*25), ИМ 25 (25x35)
 2 Все прижимные стойки к стойке, по всей длине соединенной проложить уплотнитель тила "Тенарфон 4мм" и скрепить по всей длине саморезами универс. 4,5x89 мм

Список прокладочных

№ наименование	кол-во	ширина	высота	длина
405 LVL плита_15	1	169,0	15,0	6465
406 LVL плита_15	1	900,0	15,0	2560
407 LVL плита_15	1	900,0	15,0	3665
408 LVL плита_15	1	900,0	15,0	6465
409 LVL плита_15	1	900,0	15,0	6465
413 SРAХ 6x240	6	6,0	6,0	300
133 Верхняя обвязка	1	200,0	45,0	6250
131 ГКЛ	2	1200,0	12,5	2869
132 ГКЛ	2	1200,0	12,5	2869
128 ГКЛ	2	25,0	12,5	2869
129 ГКЛ	6	1200,0	12,5	555
130 ГКЛ	6	1200,0	12,5	1104
134 Нижняя обвязка	1	200,0	45,0	6250
135 Нижняя обвязка	1	400,0	75,0	6115
410 Ригель	1	200,0	45,0	4010
411 Ригель	1	200,0	45,0	4280
412 Ригель	2	465,0	45,0	4280
414 Стойка	7	200,0	45,0	1014

415 Стойка	6	200,0	45,0	2269
416 Стойка	1	200,0	45,0	2779
417 Стойка	1	200,0	45,0	2779
418 Стойка	1	200,0	45,0	2779
419 Стойка	7	200,0	45,0	2779

Изм	Колуч	Лист	№док	Подпись	Дата	12.ПЗ/3-КД		
						Статья	Масса	Масштаб
						Двухквартирный 2х 3-х-комнатный индивидуальный дом (секция в осях 4-6)		
						Сборочная сторона раскладки каркаса стены Стена11		
						Лист		Листов
							000	

Вид и/или	Лист и/или	Итого листов