


План стен на мансарде.

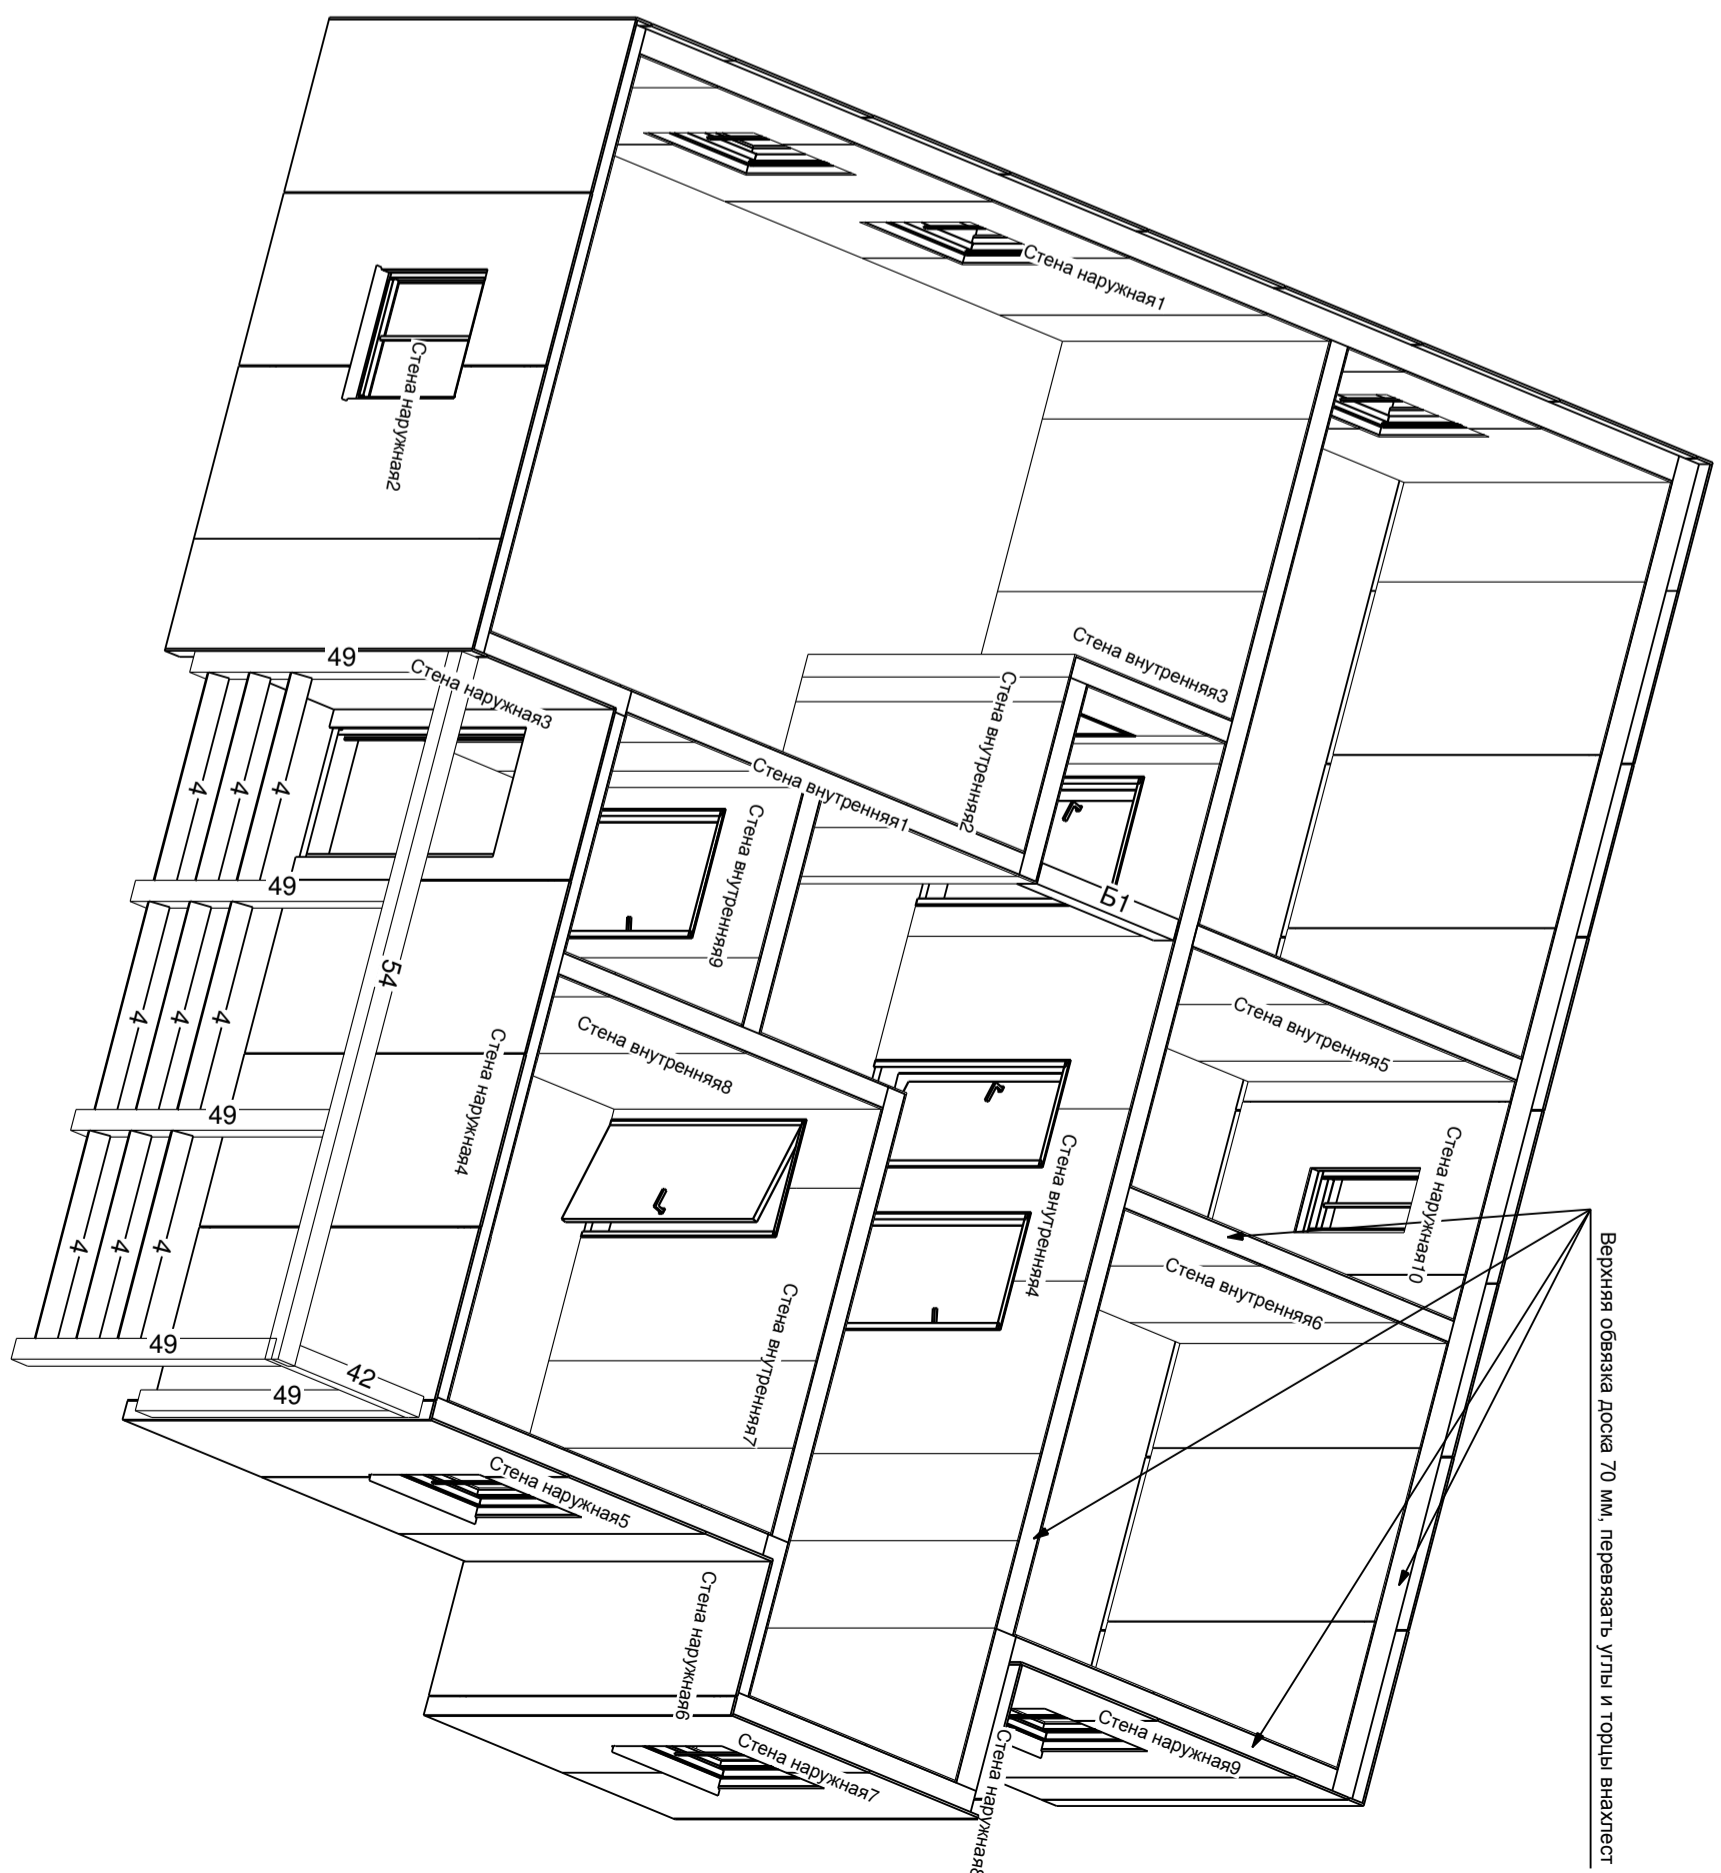

Заказ Д02-01 г. Санкт-Петербург				КД	
Индивидуальный жилой дом с мансардой.				Стадия	Масштаб
Изм	Кол	Лист	№ док	Подпись	Дата
ГИП					
Гл. арх. пр.					
Зав. отд.					
Гл. констр.					
Разработал	Шкурин Э.А.				
Н.контр.					
				Лист	Листов
				Р	1:50