
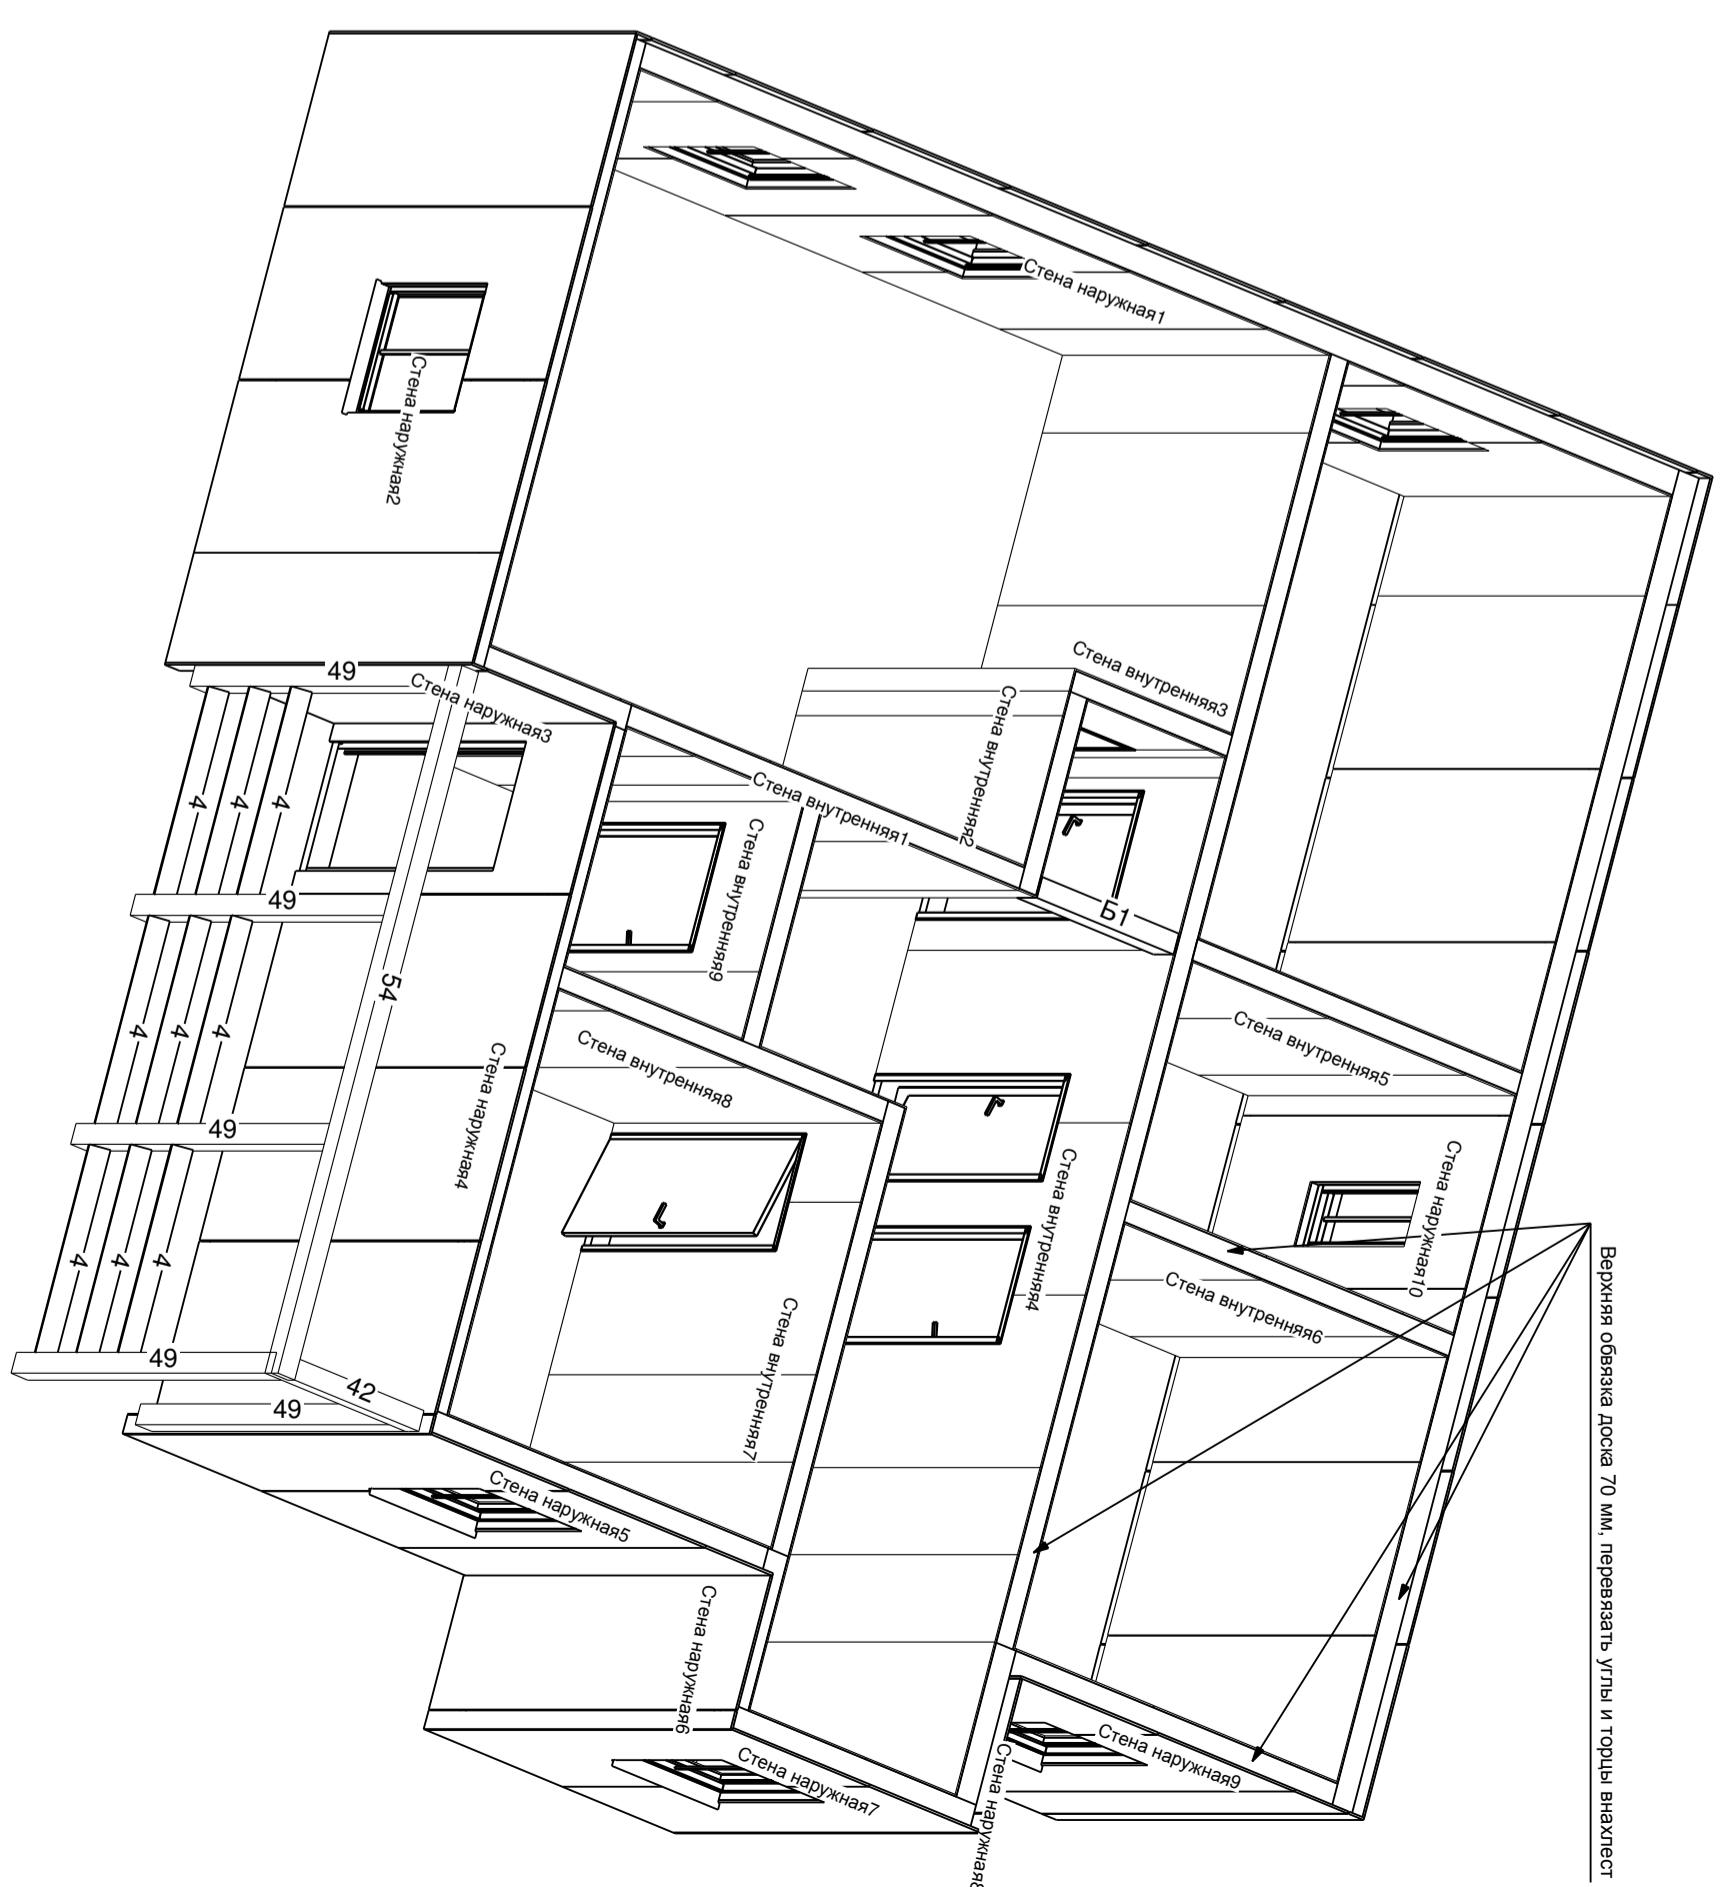


План стен на мансарде.

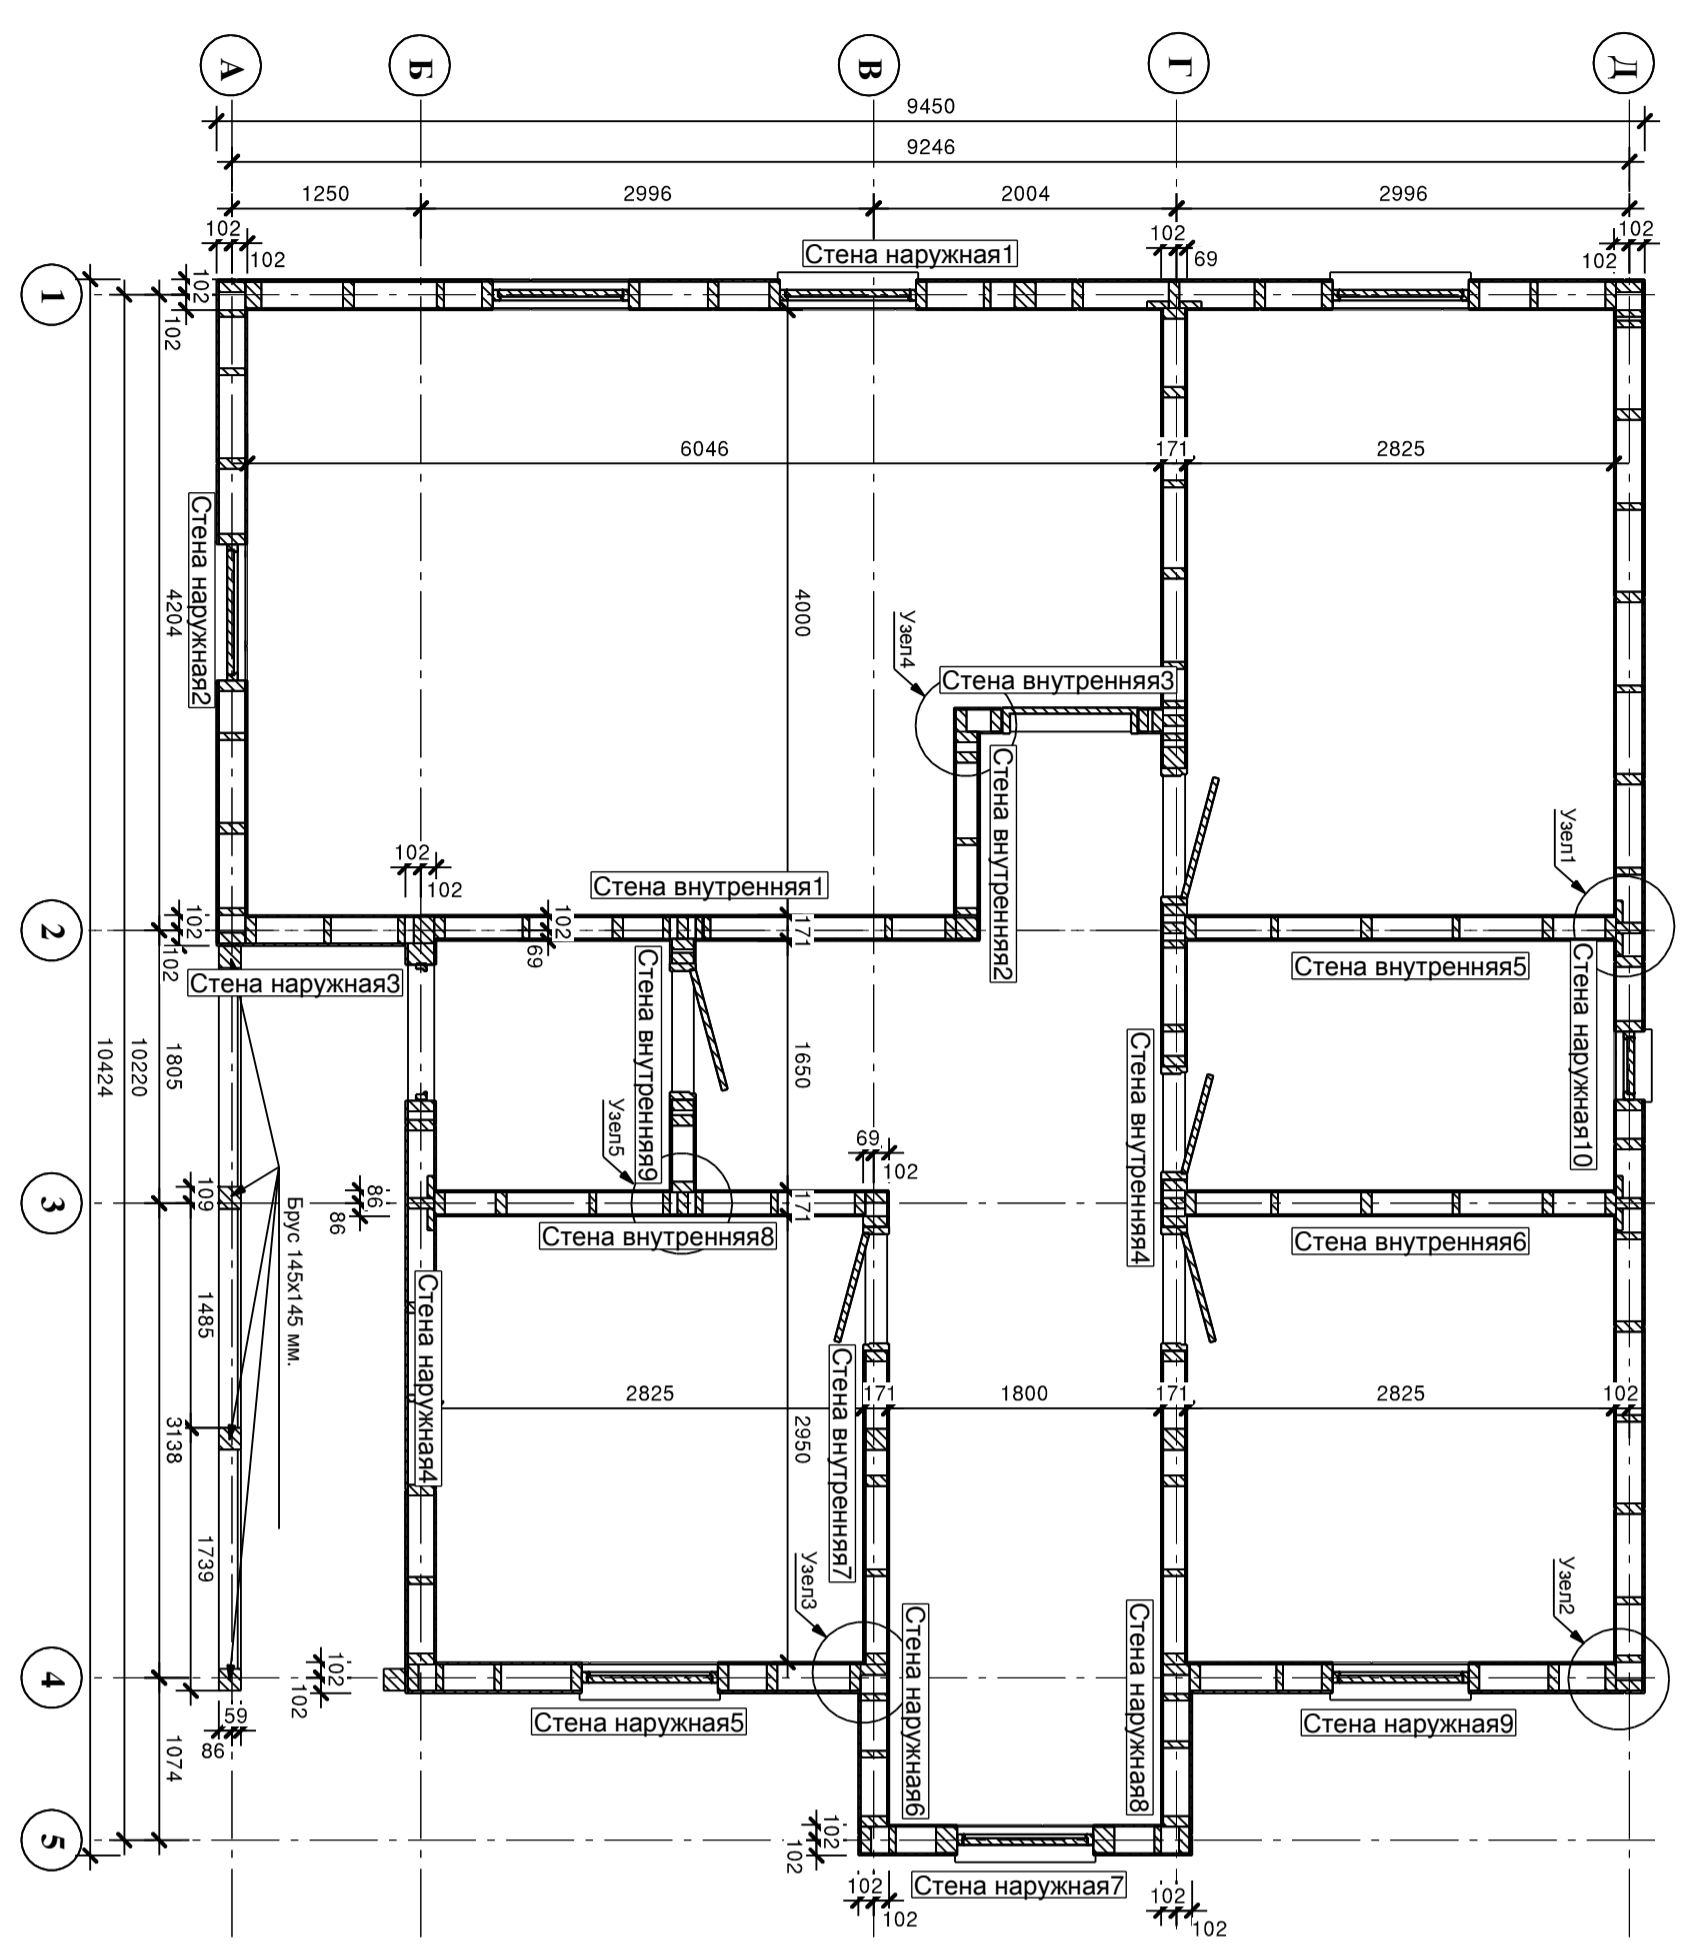

Заказ Д02-01 г. Санкт-Петербург					КД	
Индивидуальный жилой дом с мансардой.					Стадия	Масштаб
Изм	Кол	Лист	№ док	Подпись	Дата	1:50
ГИП						
Гл. арх.пр.						
Зав. отд.						
Гл. констр.						
Разработал	Шкурин Э.А.					
Н.контр.пр.						