

						000001-КД			
						Дом для Александра			
Изм.	Кол.уч.	Лист	Недок.	Подп.	Дата	Индивидуальный жилой дом	Стадия	Лист	Листов
Архитектор							P	143 / 144	
Заказчик						Разрез 1-1	ООО "VELARGO STROY"		
Выполнил	Шкурин				07.04.2016				
Проверил									
ГИП						Масштаб 1:86			
Изготовил									

Копировал

Формат (A3)

Согласовано

Взам. инв. №

Подп. и дата



Инв. №подп.

Согласовано

Взам. инв. №

Подп. и дата

Инв. №подп.

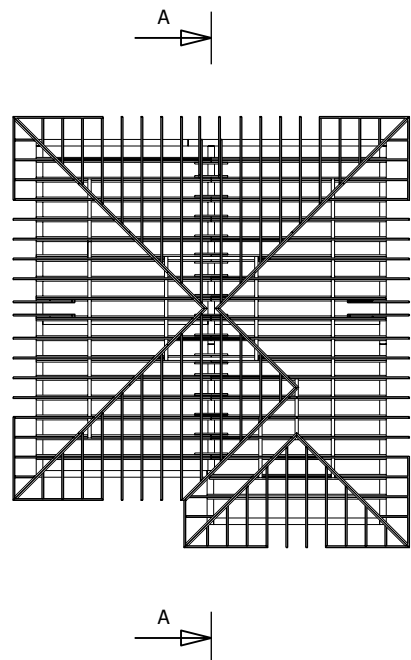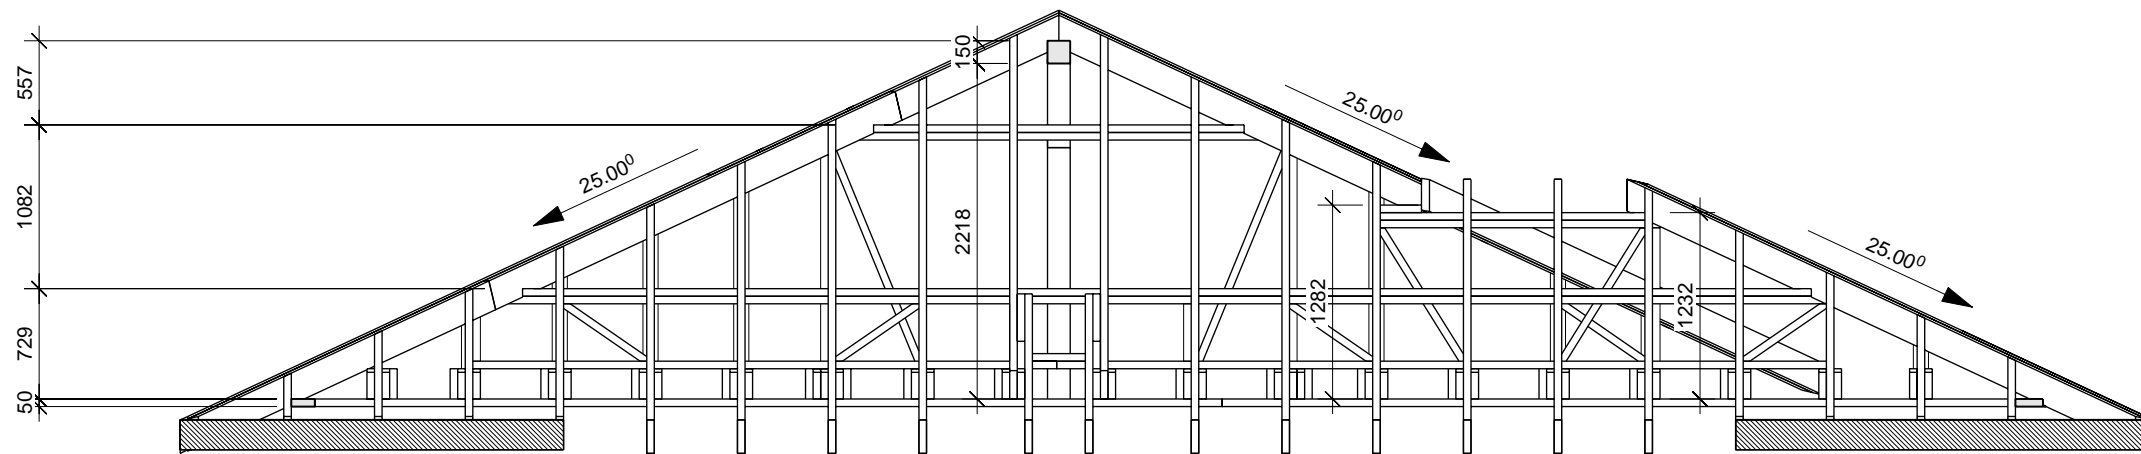

						000001-КД			
						Дом для Александра			
Изм.	Кол.уч.	Лист	Недок.	Подп.	Дата	Индивидуальный жилой дом	Стадия	Лист	Листов
Архитектор							P	144 / 144	
Заказчик						Разрез А-А	ООО "VELARGO STROY"		
Выполнил	Шкурин				07.04.2016				
Проверил									
ГИП						Масштаб 1:86	Копировал		
Изготовил									